



Surabaya, 11 Oktober 2023

No. : 7734/IT2.XII.4/B/LK.03.00/2023  
Lampiran : 1 (satu) eksemplar  
Perihal : **Pemberitahuan Rekayasa Pengalihan Jalan Keluar Masuk ITS  
Konstruksi Pembangunan Gerbang ITS Sisi Selatan**


Kepada Yth. : 1. Rektor ITS  
2. Para Wakil Rektor  
3. Sekretaris Institut  
4. Para Dekan  
5. Para Direktur/Kepala Biro/Kepala Kantor  
6. Para Kepala Departemen  
7. Para Kepala Unit (UPT/Kepala Perpustakaan)  
8. Para Ketua RT/RW Perumahan ITS  
Kampus ITS Sukolilo, Surabaya

Sehubungan dengan Pekerjaan Konstruksi Pembangunan Gerbang ITS Sisi Selatan dilaksanakan oleh Kontraktor Pelaksana CV. Surya Adhinata yang pelaksanaannya mulai tanggal 26 September 2023 s.d. 22 Februari 2024, maka bersama ini kami sampaikan beberapa hal sebagai berikut:

1. Gerbang sebelah ITS Mart akan dibuka untuk akses masuk mobil dan sepeda motor dengan jam operasional mulai pukul 06.00 – 22.00 WIB.
2. Pintu masuk Gerbang Sisi Selatan (dari Jl. Arief Rahman Hakim) hanya untuk akses masuk sepeda motor. Sementara pintu keluar tetap dibuka untuk seluruh kendaraan.
3. Operasional gerbang sebagaimana yang dimaksud pada poin 1 dan 2 akan dimulai sejak Senin, 16 Oktober 2023 sampai dengan 22 Februari 2024.
4. Untuk mengurangi kemacetan di area tersebut, dihimbau kepada seluruh pengendara yang akan masuk ke area Kampus ITS melalui Gerbang Utama Sisi Barat (Pos 1 Bundaran ITS) dan Gerbang Science Techno Park (dari arah Jalan Raya ITS).

Kami memohon maaf atas ketidaknyamanan yang ditimbulkan kepada civitas akademika ITS dan pengguna jalan atas adanya pemberlakuan rekayasa pengalihan jalan keluar masuk area Kampus ITS dikarenakan sedang berlangsungnya Pekerjaan Konstruksi Pembangunan Gerbang ITS Sisi Selatan.


Demikian pemberitahuan kami, atas perhatian dan kerjasamanya, kami sampaikan terima kasih.

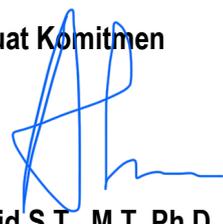Pejabat Pembuat Komitmen  
  
**Harun Al Rasyid S.T., M.T., Ph.D**  
NIP. 19830808 200812 1 005

Tembusan Yth:

1. Kontraktor Pelaksana, CV. Surya Adhinata
2. Konsultan Pengawas, PT. Cemoro Tunggal Enjiniring

# RENCANA PEMASANGAN PAGAR PROYEK

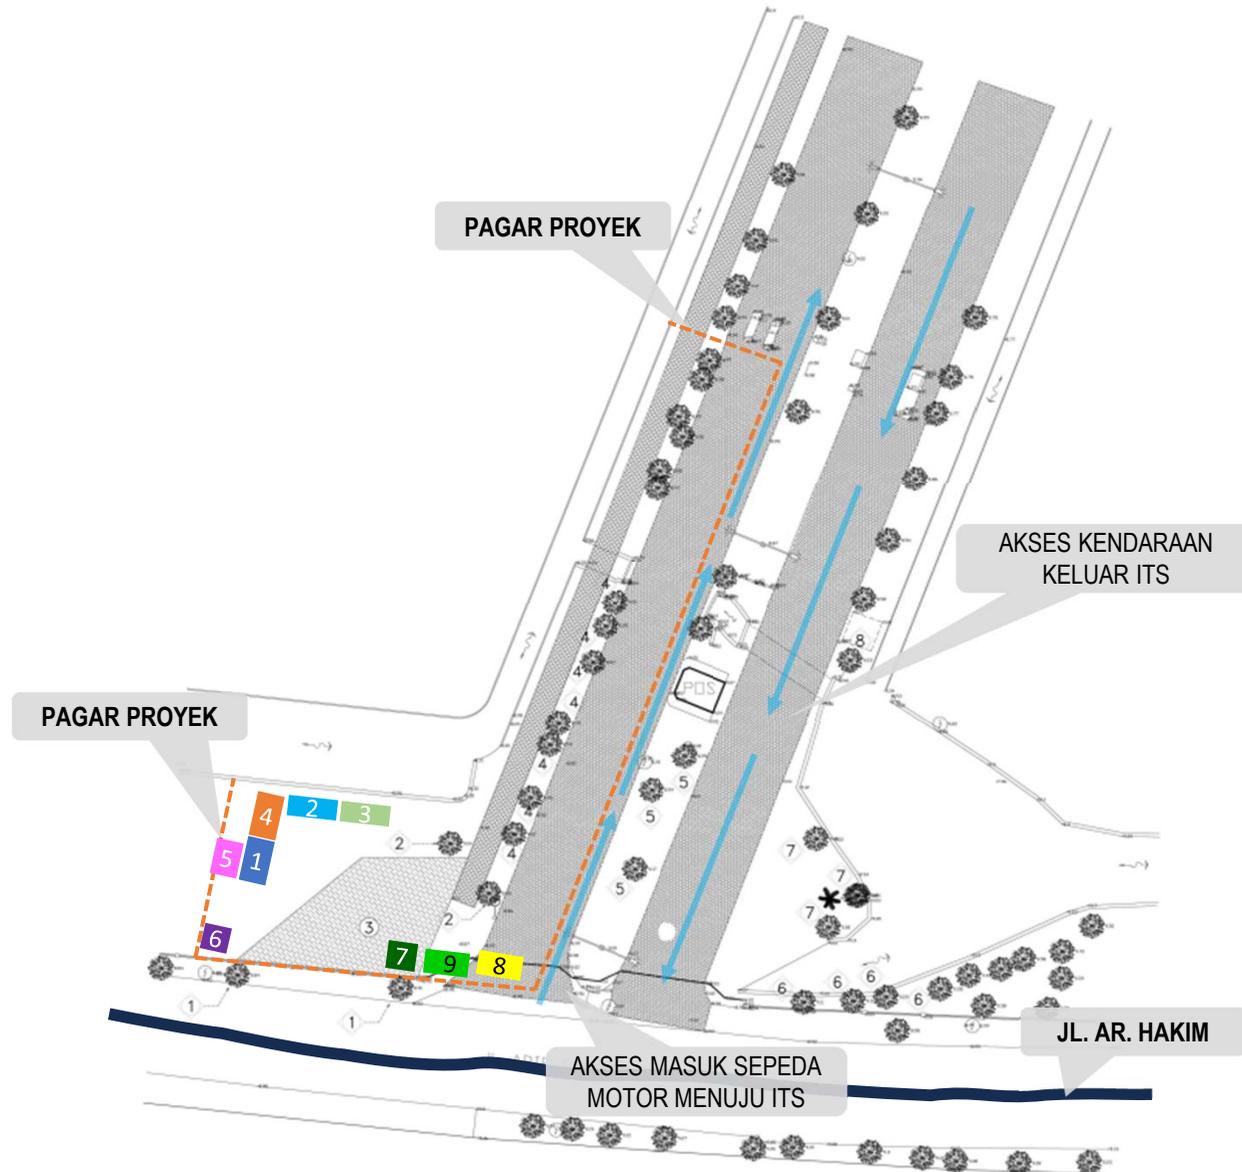


## KETERANGAN :

1. Direksi Keet
2. Pabrikasi Kayu
3. Pabrikasi Besi
4. Gudang Material & Alat
5. Toilet Portabel
6. Tandon Air
7. Pos Security
8. Pintu Masuk Proyek
9. Papan Nama Proyek

\*\* Akses keluar-masuk material dan alat berat melalui Jalan Arif Rahman Hakim di sisi Selatan proyek

# TRAFFIC MANAGEMENT POS 2

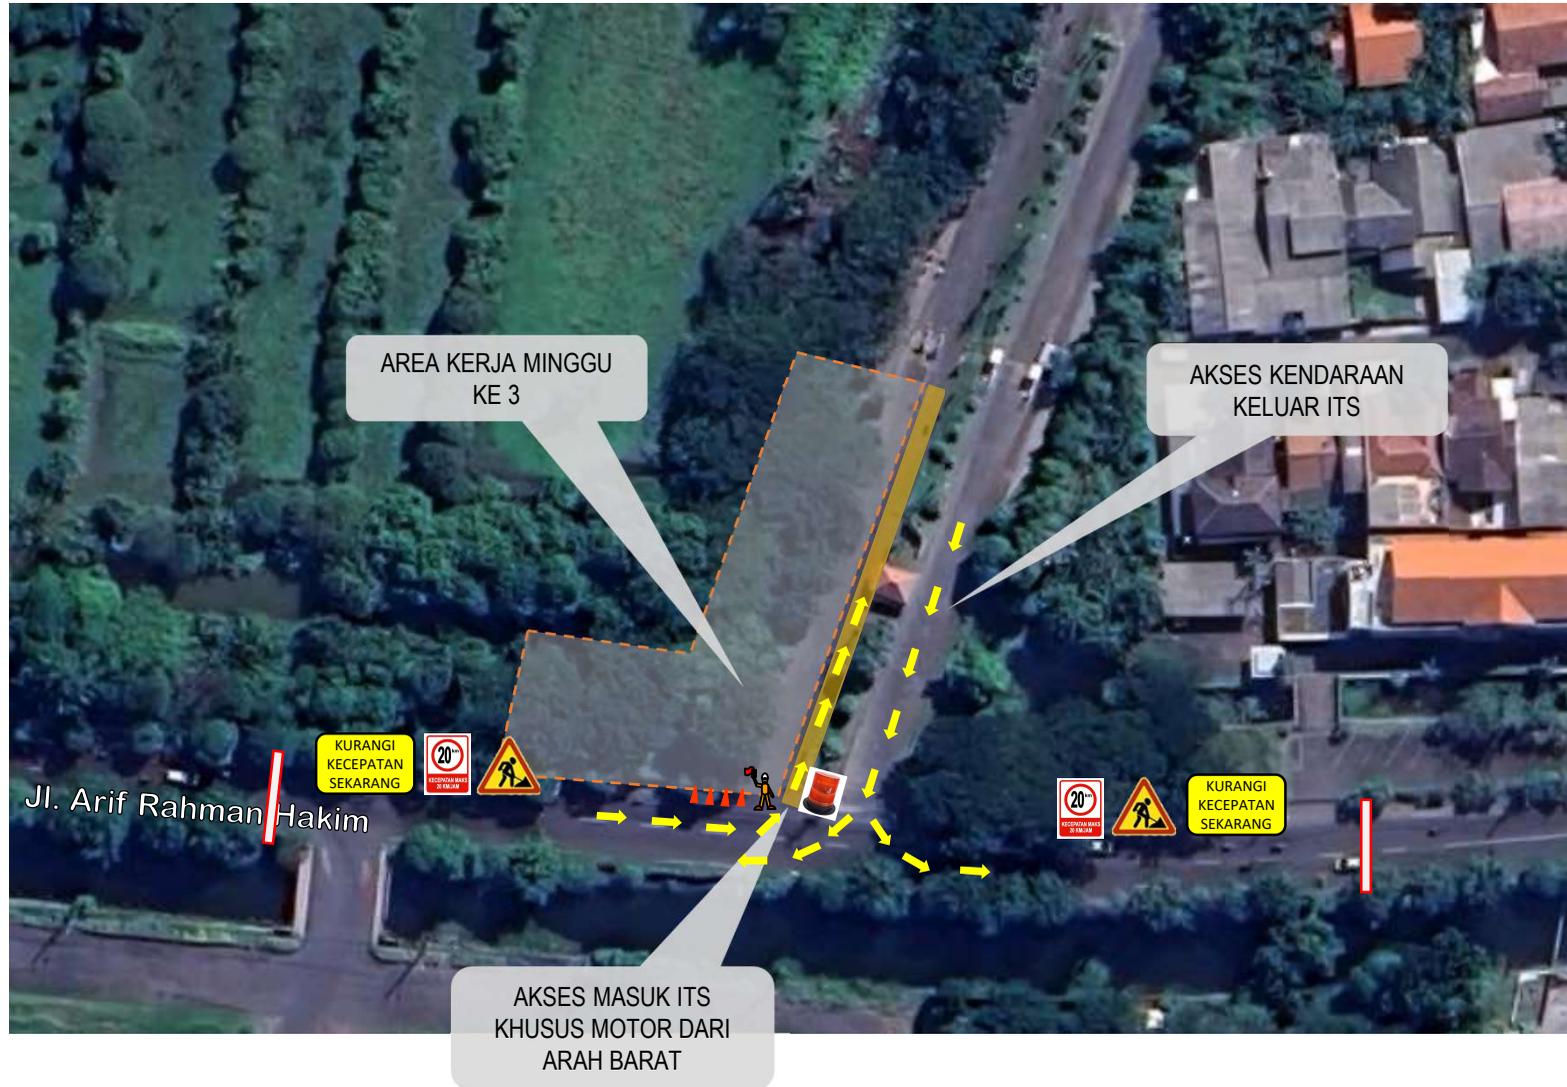

## KETERANGAN :



: Flagman



: Rubber cone



: Rambu K3



: Rambu Batas Kecepatan




: Spanduk Pemberitahuan



: Lampu Rotary

# TRAFFIC MANAGEMENT JL. TEKNIK SIPIL

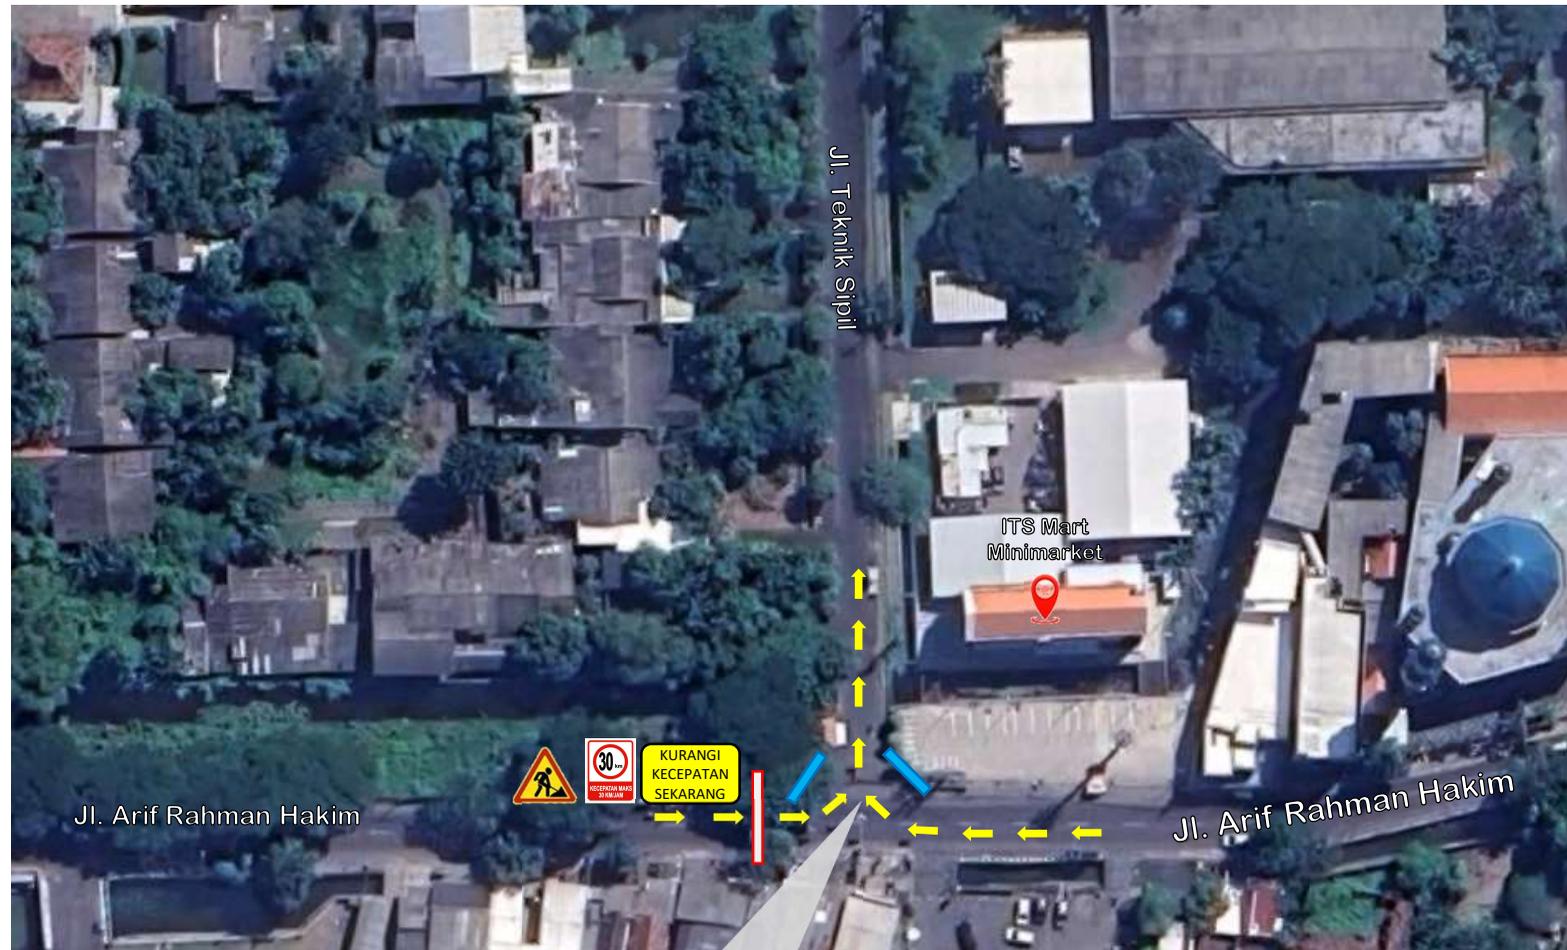

AKSES KHUSUS MASUK  
KE ITS UNTUK MOTOR  
DAN MOBIL

## KETERANGAN :



: Rambu K3



: Rambu Batas Kecepatan






: Spanduk Pemberitahuan



: Banner Pemberitahuan

**GERBANG SELATAN**

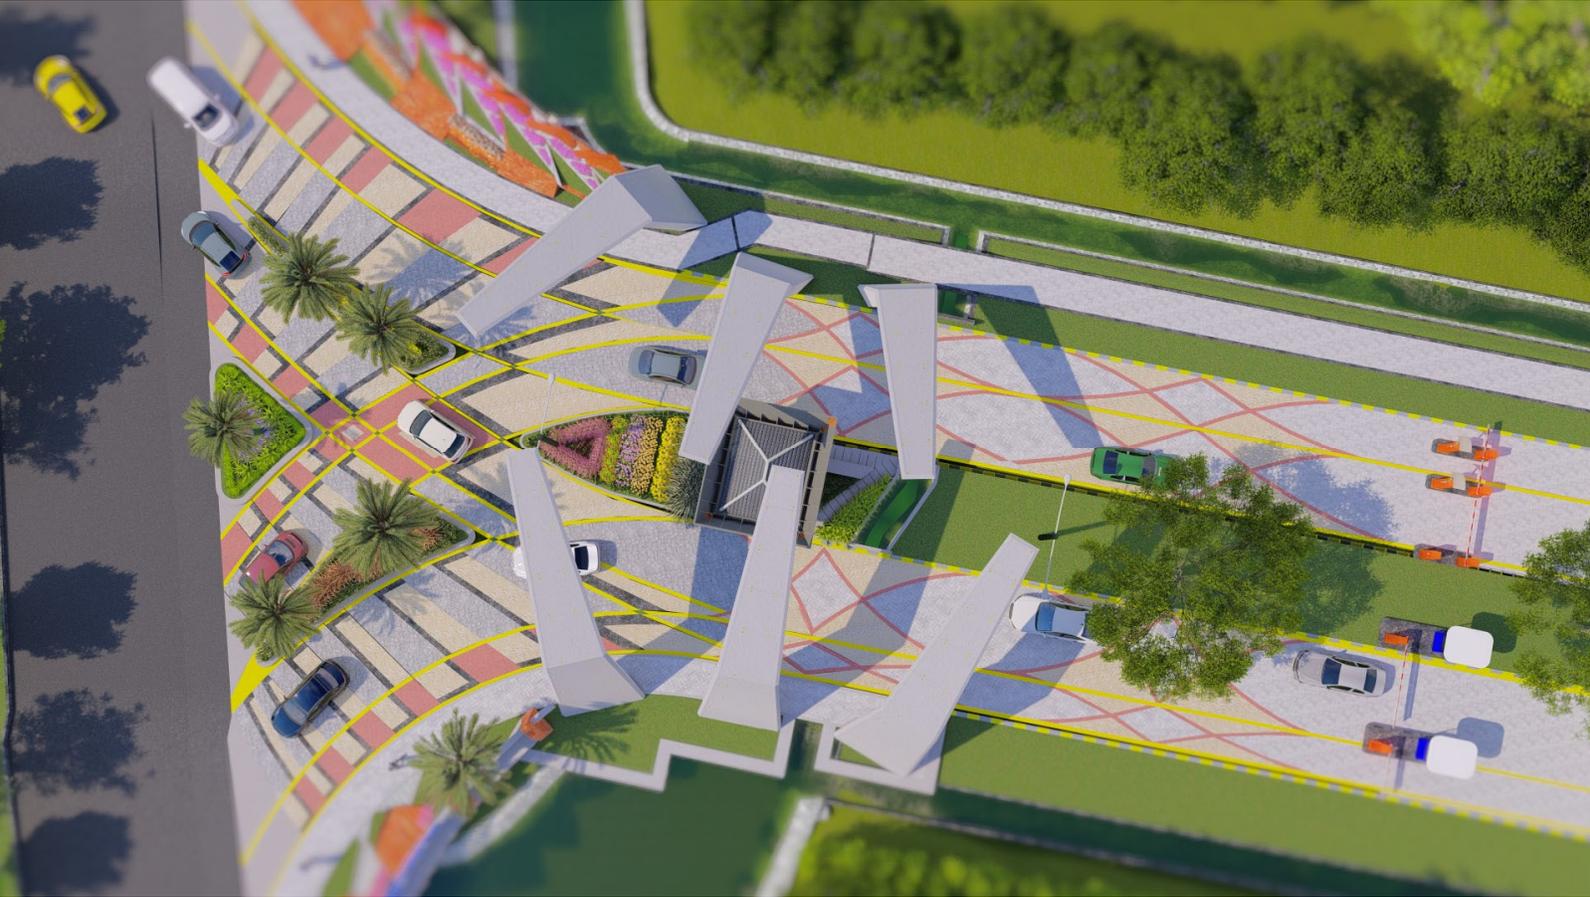

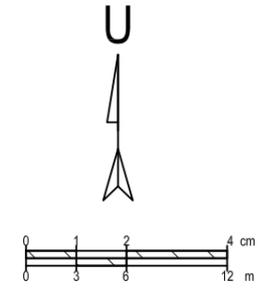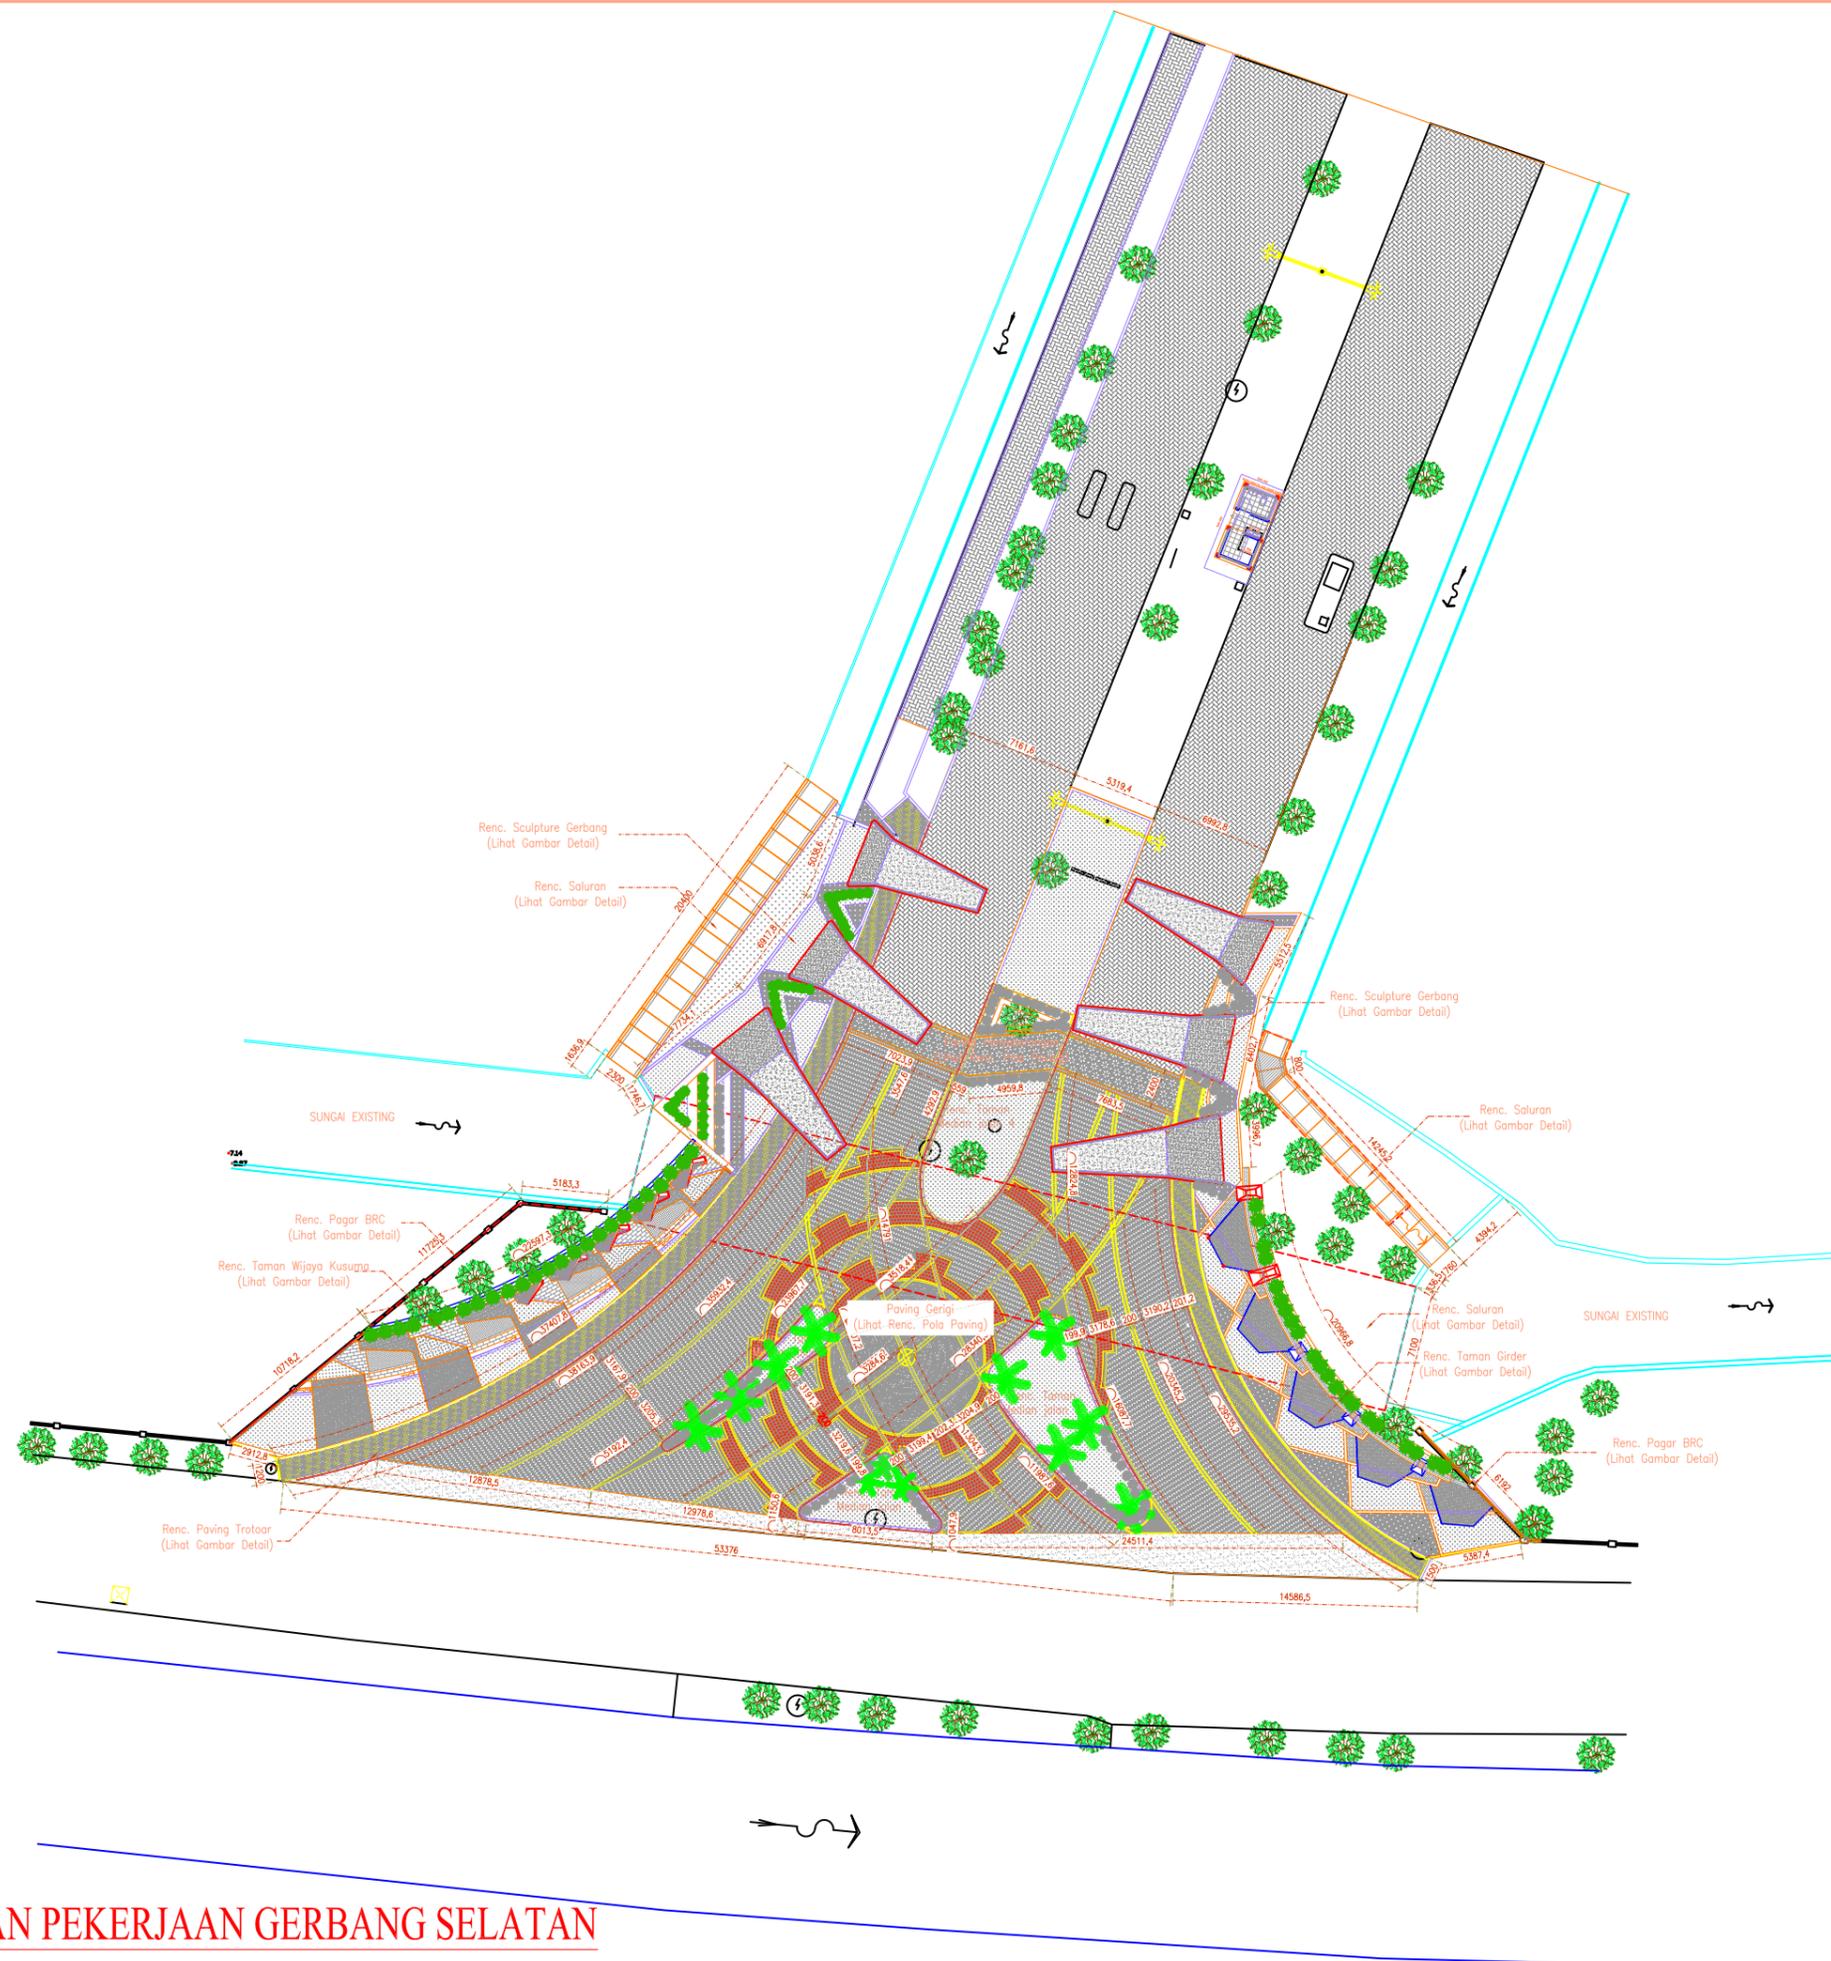

**01 SITE PLAN PEKERJAAN GERBANG SELATAN**  
 ARS SKALA 1 : 300

DOKUMEN PERENCANAAN			
NO	REVISI	TGL	TTD
PEKERJAAN			
JASA KONSULTANSI PERENCANAAN GERBANG ITS SISI SELATAN			
LOKASI PEKERJAAN			
KAMPUS ITS SUKOLILO - SURABAYA			
KONSULTAN PERENCANA			
D:\2022\01 Gerbang Selatan ITS\Upr Kumpulan Gerbang Selatan\Gambar\3981-F470-04u-8261TF			
DIREKTUR	M. Bagus Wahono Adi Sasongko		
NAMA PERUSAHAAN	DISAHKAN / DISETUJUI		
 <b>INSTITUT TEKNOLOGI SEPULUH NOPEMBER</b> KAMPUS INSTITUT TEKNOLOGI SEPULUH NOPEMBER JL. ARIEF RACHMAN HAKIM, SUKOLILO, SURABAYA 60111			
MENGETAHUI/MENYETUJUI			
KEPALA SPSP			
INSTITUT TEKNOLOGI SEPULUH NOPEMBER			
PEJABAT PEMBUAT KOMITMEN			
INSTITUT TEKNOLOGI SEPULUH NOPEMBER	Harun Al Rasyid, ST., MT., Ph.D NIP. 19830808 200812 1 005		
WAKIL REKTOR II			
INSTITUT TEKNOLOGI SEPULUH NOPEMBER	Ir. Mas Agus Mardiyanto, ME., Ph.D NIP. 19620816 199003 1 004		
PERANCANG	NAMA	TTD	
	L Windy Anggjaningrum, S.T.		
	A I Putu Andi Artawan, S.T.		
	A Cliff Intan Perdana, S.T.		
	S Gary Nugroho, S.T.		
	S Septian Andryanto, S.T.		
	ME Andreas Armada Putra, S.T.		
DIGAMBAR	Rifanaldi		
DIPERIKSA	Dimas Septovian Hudhajanto		
JUDUL GAMBAR	SKALA	KODE PROYEK	
		12.03/2022	
		KODE-NO LEMBAR	
		ARS -1104	
FILE:	REV:	TGL:	---